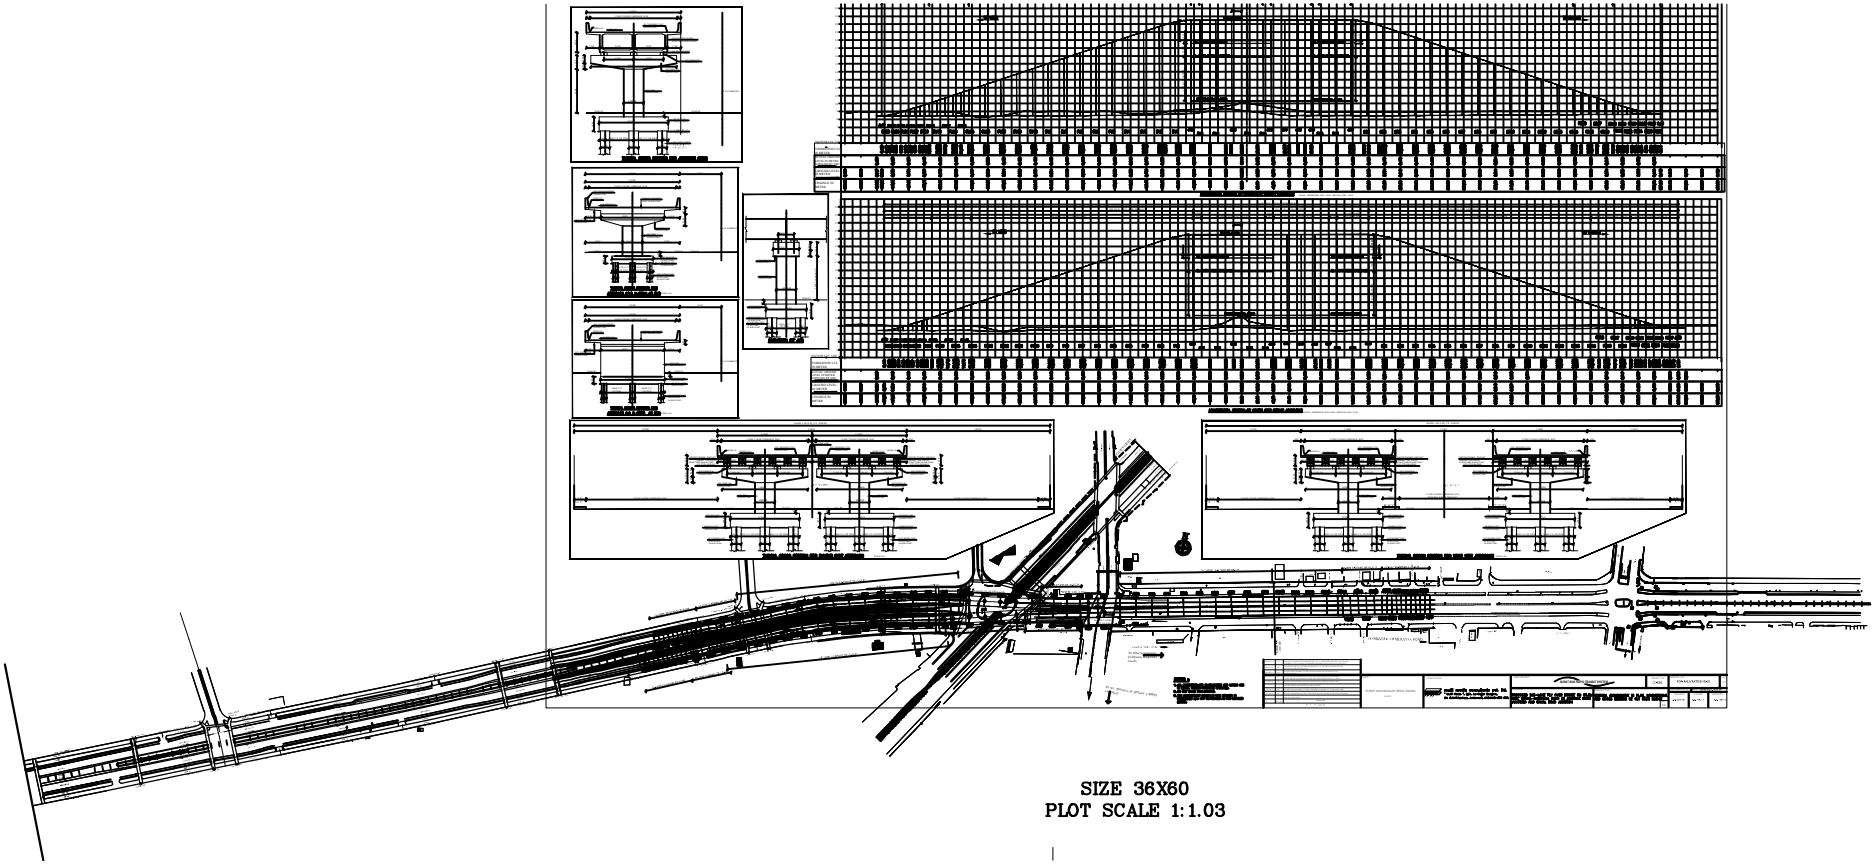

SIZE 36X60
PLOT SCALE 1:1.03